
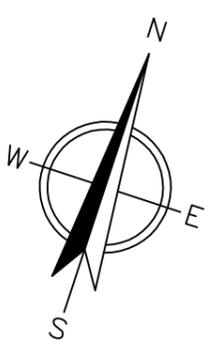
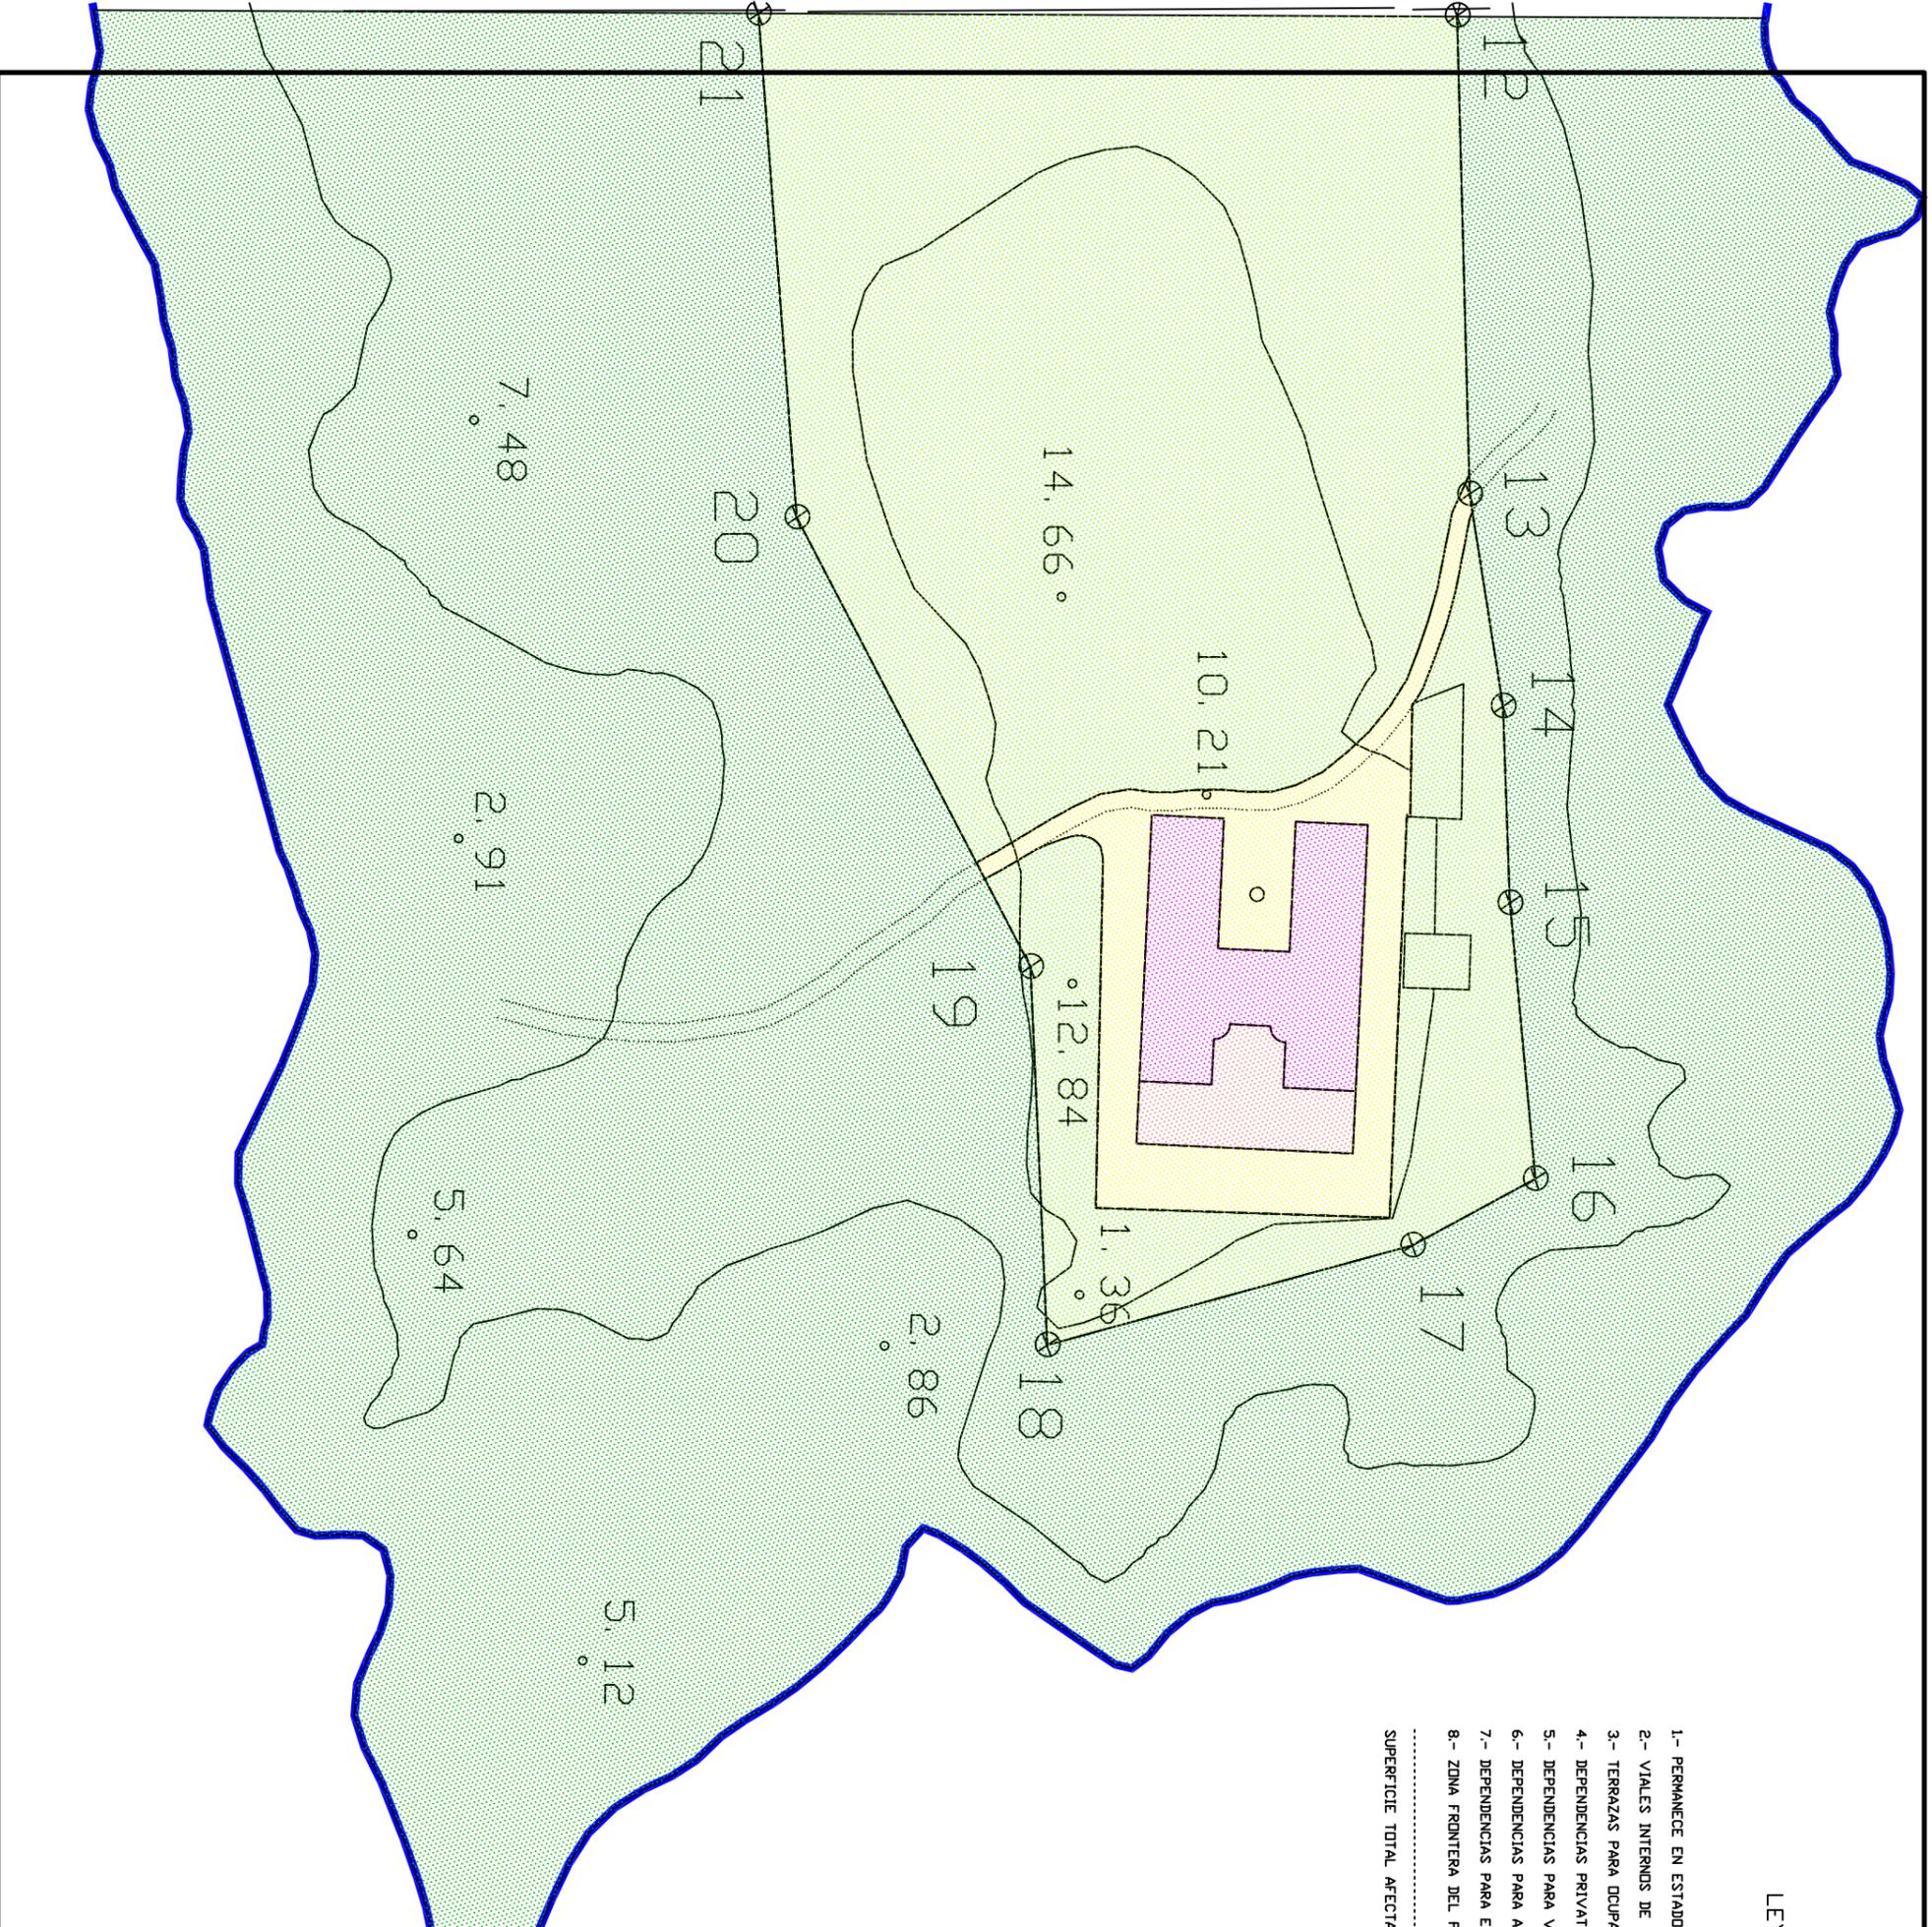


LEYENDA EXPLICATIVA DE LOS USOS DEL EDIFICIO Y DE LA PARCELA

- 1- PERMANECE EN ESTADO NATURAL
- 2- VIALES INTERNOS DE CIRCULACION PEATONALES Y/O APARCAMIENTOS PARA USO PUBLICO
- 3- TERRAZAS PARA OCUPACION ESTACIONAL DE ESTABLECIMIENTOS DE FINES TURISTICOS
- 4- DEPENDENCIAS PRIVATIVAS DE LAS INSTALACIONES DE AYUDA A LA NAVEGACION
- 5- DEPENDENCIAS PARA VIVIENDA O USO DEL PERSONAL DE MANTENIMIENTO DE LA A.P.B.
- 6- DEPENDENCIAS PARA ACTIVIDADES DE CONVENIOS CULTURALES O EDUCATIVOS
- 7- DEPENDENCIAS PARA ESTABLECIMIENTOS DE FINES TURISTICOS
- 8- ZONA FRONTERA DEL PRIMER DESLINDE DEL DOMINIO PUBLICO MARTIMO - TERRESTRE

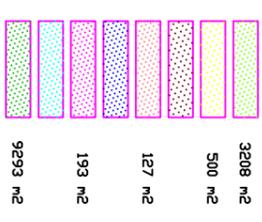

Ministerio de Fomento		Autoritat Portuària de Balears	
PLAN ESPECIAL DE UTILIZACION DE LOS ESPACIOS DE LOS FAROS			
FARO DE ILLA D'ES PENJATS			
ATRIBUCIÓN DE USOS DE LA PARCELA			
El Director:	El Jefe de Ayudas a la Navegación:	El Jefe de Planificación Física:	Aprobado inicialmente en sesión del Consejo de Administración de la Autoridad Portuaria de Balears de fecha:
Angel Matias Mateos Ingeniero de Caminos, Canales y Puertos	Ricardo Sanz Saiz Ingeniero de Caminos, Canales y Puertos	José I. Arroyo Cabeza Arquitecto Técnico	30 de noviembre de 1999
Fecha:		Escala:	
30 de noviembre de 1999		1/500	
Plano:		Hoja:	
C.2.3.3.		A	
El Secretario:			
Jaime Ferrando Barceló Licenciado en Derecho			